


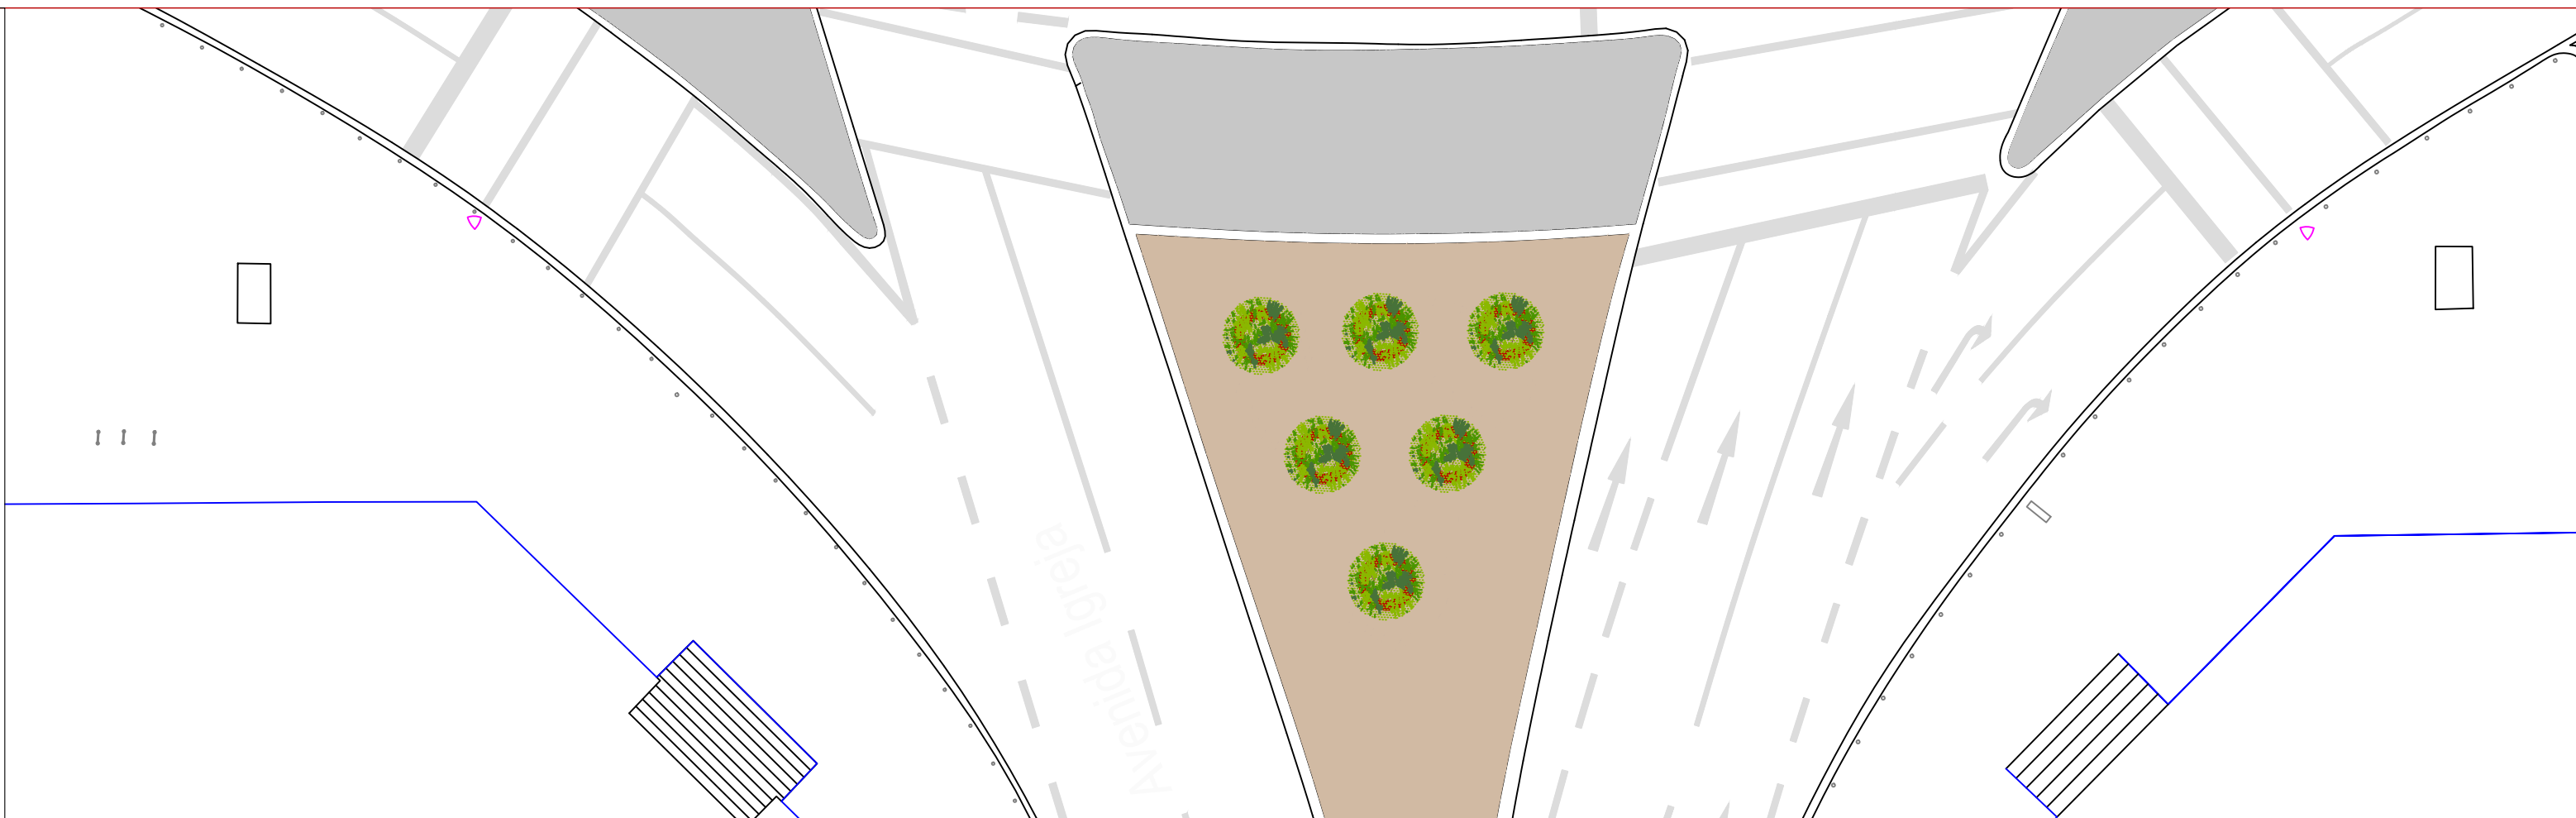









-  VASO EM CHAPA LACADA — de carácter cénico — implantação de um conjunto de vasos lineares adjacente ao pelourinho da estátua implantada no meio da Praça, enaltecendo e dignificando-a.
-  PAVIMENTO EM LAJE DE PEDRA EXISTENTE A MANTER.
-  PAVIMENTO EM CALÇADA DE CALCÁRIO EXISTENTE A MANTER.




- LEGENDA DE INTERVENÇÃO**
-  ÁRVORES EXISTENTES A MANTER — árvores em bom estado fitossanitário que apresentam uma boa estrutura e desenvolvimento.
 -  ÁRVORES PROPOSTAS DE ENQUADRAMENTO — de carácter estético e funcional — árvores plantadas em caldeiras sobre-elevadas, pontuando os diversos separadores, enaltecendo as diferentes zonas de utilização. A plantação das novas árvores é estudada com o intuito de criar um cenário verde uniforme e característico de cada separador. Por outro lado, para além da função de integração e enquadramento de todo o espaço, permite um melhor conforto bioclimático.
 -  MANCHA HERBÁCEO — ARBUSTIVA DE ENQUADRAMENTO — de carácter cénico — estas manchas desenvolvem-se também elas sobre-elevadas. Sendo constituídas por vegetação com diferentes alturas, cores e texturas, e aromáticas, contribuindo para enaltecere e dignificar todo o espaço verde, para além de aumentando a sua qualidade visual e ambiental. Oferecendo uma dinâmica e uma interação entre o espaço e os utilizadores pela marcação das diferentes estações.
 -  VASOS GIGANTES E COLORIDOS — de carácter cénico — implantação de diversos vasos gigantes e coloridos, plantados com árvores de médio/pequeno porte com o intuito de enaltecere toda a praça, dignificando-a.

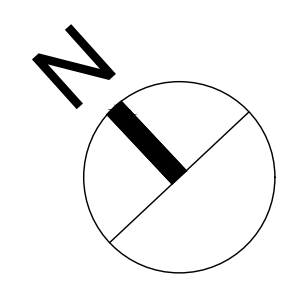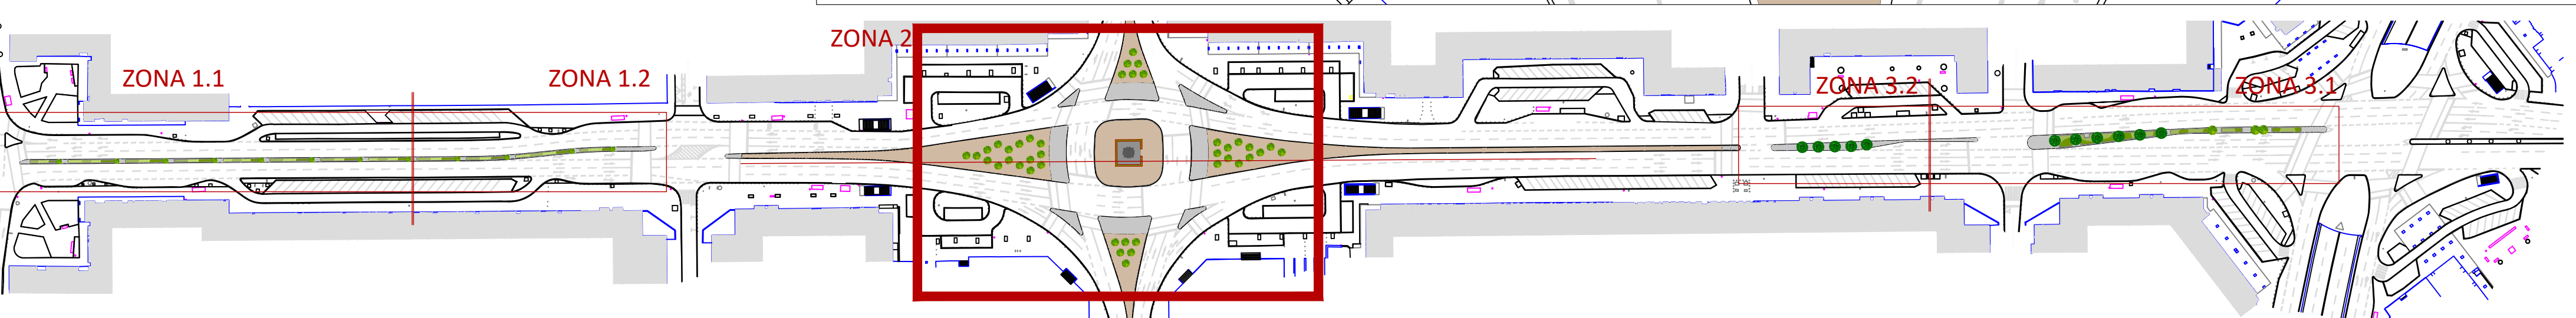

Este desenho constitui propriedade intelectual do seu autor e de acordo com a legislação em vigor não pode ser reproduzido, alterado, divulgado ou copiado, no seu todo ou em parte, sem autorização prévia.

REQUERENTE
 **ALVALADE**
 Junta de freguesia DIVISÃO DE ESPAÇO PÚBLICO E EQUIPAMENTOS

PROJETISTA
 **ARQUITETA PAISAGISTA NATACHA CHUMBO**

PROJETO
 REQUALIFICAÇÃO DA PRAÇA DE ALVALADE E SEPARADOR CENTRAL DA AV. DE ROMA

DESIGNAÇÃO
PLANO GERAL DE INTERVENÇÃO - ZONA 2

TÉCNICO RESPONSÁVEL	VOGAZ/ CHEFE DE DIVISÃO	DESENHO
Natacha Chumbo	Tomás Gonçalves (Dr.) João Pedro Santos (Eng.º)	
FASE	DATA	ESCALA
Projeto de Execução	01/2025	A1 1:200

01.2A